



FÖNSTER EJ NÖDVÄNDIGT, MEN GÖR I ANNAT FALL "BLINDFÖNSTER" MED RAM. (EV LUCKA FÖR FÖNSTER)

DÖRREN KAN VARA HEL OCH EV UTAN FÖNSTER. HELST NYCKELLÅS DÅ HÄNGLÅS OFTA BLIR UPPBRUTNA.

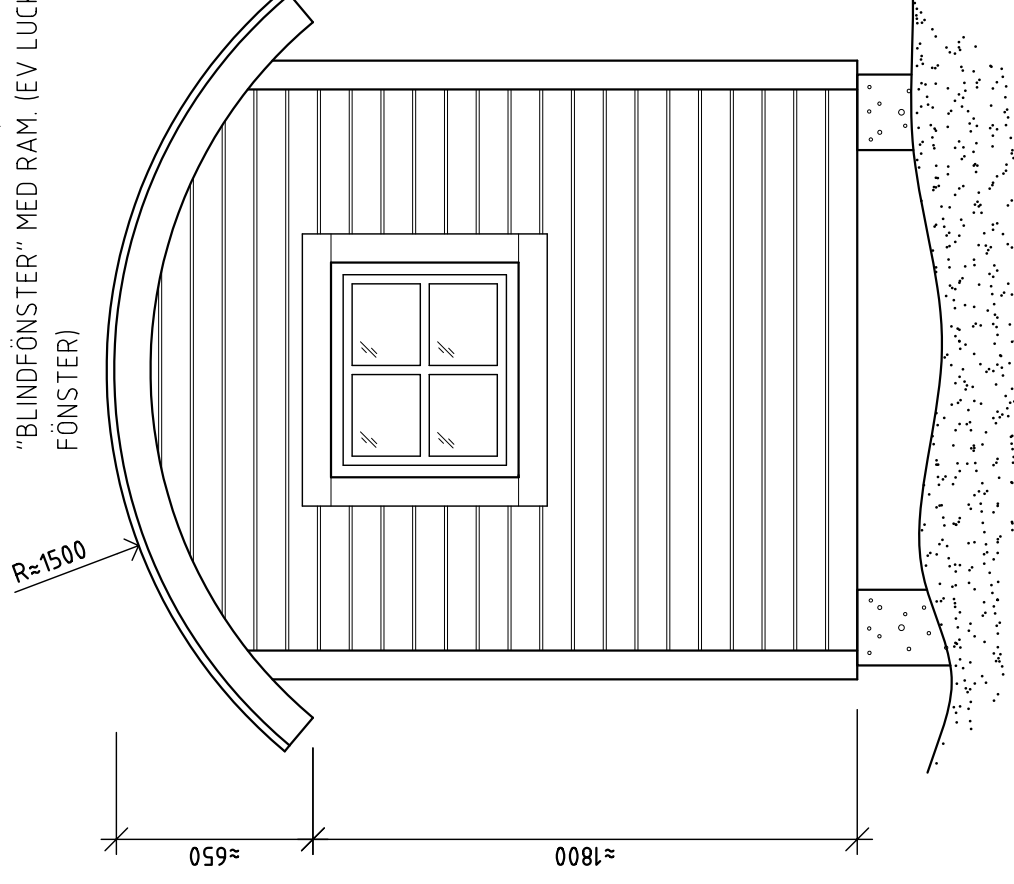

GAVEL

GAVEL, ENTRE

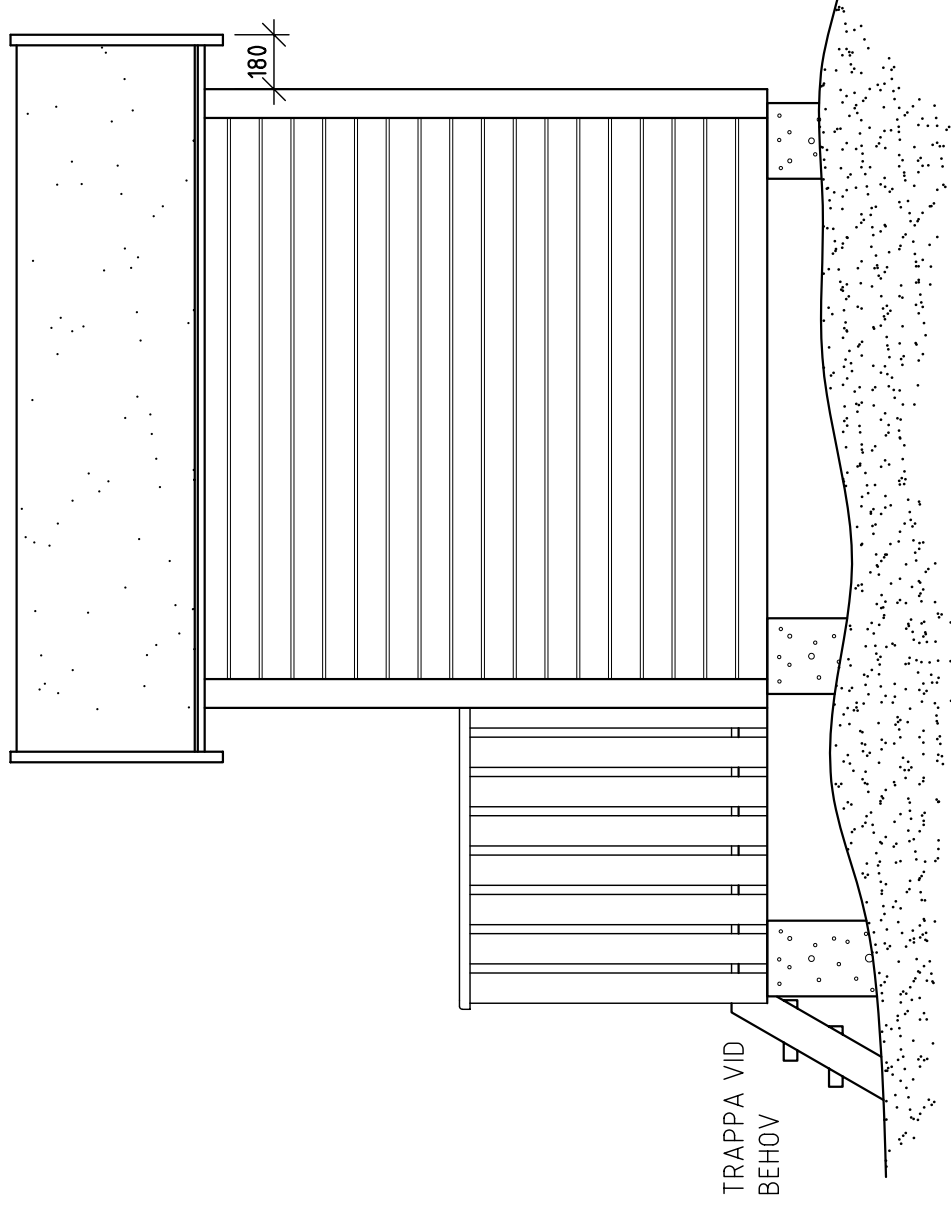

LÅNGSIDA

MATERIAL

GRUND: BETONGPLINTAR

GOLV INVÄNDIGT: 4 ST LÅNGSGÅENDE REGLAR 45x95 mm, TRYCKIMPREGNERADE.

SOM GOLV LÄGGES SPONTADE BRÄDOR.

GOLV VERANDA: 28x95 mm TRYCKIMPREGNERADE BRÄDOR.


VÄGGAR: UTFÖRES MED STOMME AV 45x45 mm REGLAR. DESSA KLÄS

UTVÄNDIGT MED 22x120 DUBBELFASSPONTADE BRÄDOR.

23x95 mm RÅSPONT SOM SPIKAS PÅ BÅGAR AV 34x120 mm REGLAR.


TAK: TAKET PAPPTÄCKES MED YTPAPP.

KULÖR: ALLT UTVÄNDIGT TRÄ MÅLAS VITT (UTOM GOLV VERANDA).

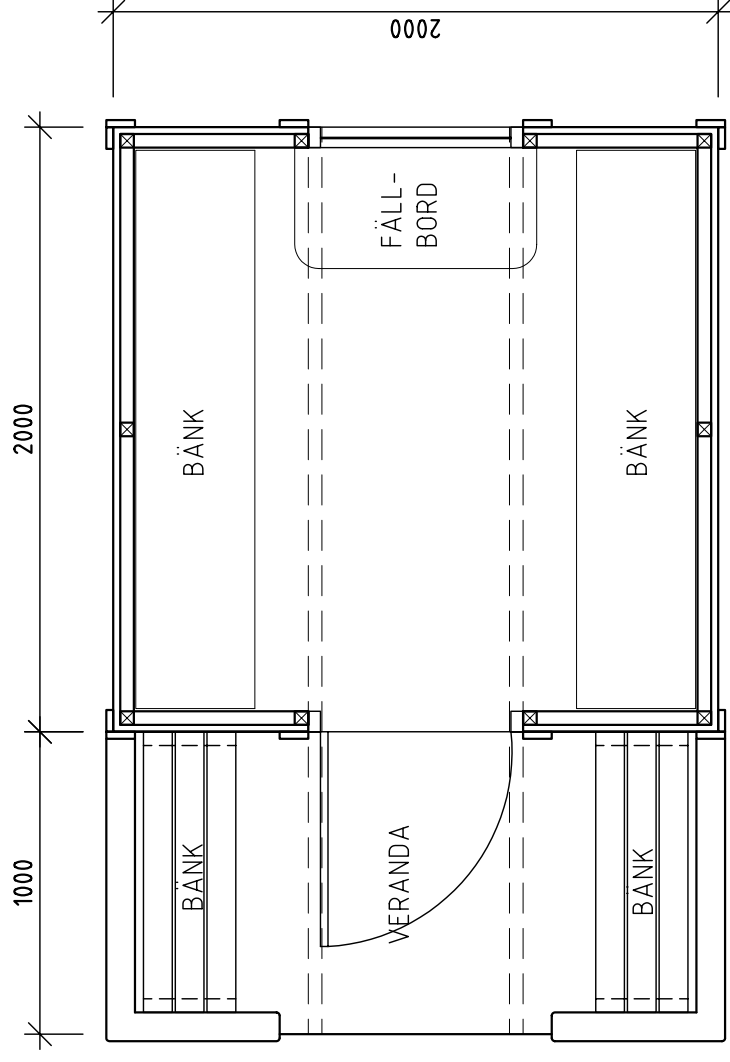

PLAN

SNITT GENOM VERANDA

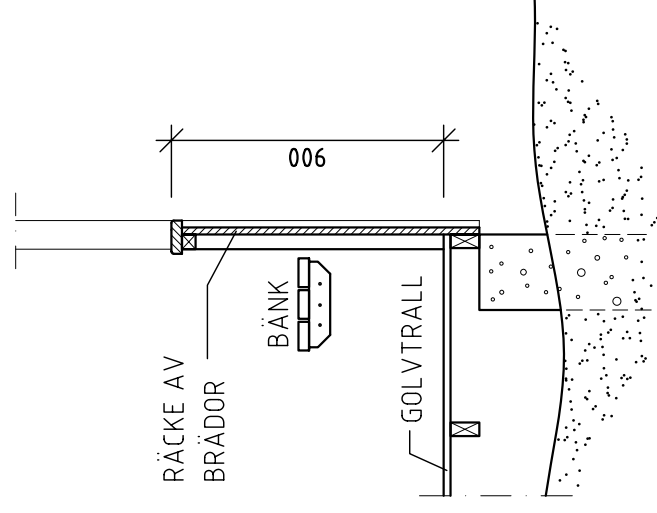

FÖRENINGEN BADHYTTERNAS VÄNNER

TYPRITNING AV BADHYTT ENLIGT DEN TILL
NATURRESERVA TFORDRANDET FÖR
LJUNGSKOGENS STRANDBAD FOGADE SKÖTSELPLAN
SKALA 1:25 (A3-FORMAT)